Krapf AG, Engelburg

Shanghai, Hochaus

Grundriss Haus 10, Geschoss 5

Protokoll Absteckung Jan. 2014

Gezeichnet		URi	14.01.14
Geprüft		CVe	14.01.14
Geändert	A		
	B		
	C		
	D		
	E		
	F		
Auftrags-Nr.			61'0774.0002
Format			30 x 63
Massstab			1:200
Plan-Nr.			01.01

HMQ

www.hmq.ch
admin@hmq.ch

Architektur- und Gebäudevermessung

Vermessung und Geoinformation

Bauprojekte und Projektmanagement

Raumentwicklung, Verkehrs- und Umweltplanung

CH-7430 Thusis
Schützenweg 8
Fon +41 81 650 05 05

CH-7017 Flims
Denter Vias 9c
Fon +41 81 920 91 20

CH-8706 Meilen
Kirchgasse 60
Fon +41 44 925 50 00

CH-7000 Chur
Sonnhaldenstrasse 1
Fon +41 81 353 50 27

CH-7084 Brienz
Vazerol 9
Fon +41 81 637 07 07

CH-7240 Küblis
Im Wyher
Fon +41 81 332 14 54

www.gebaeudeaufnahme.ch

Legende:
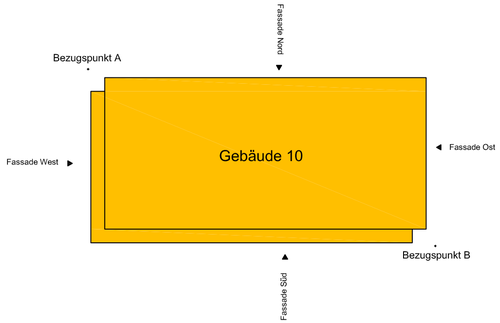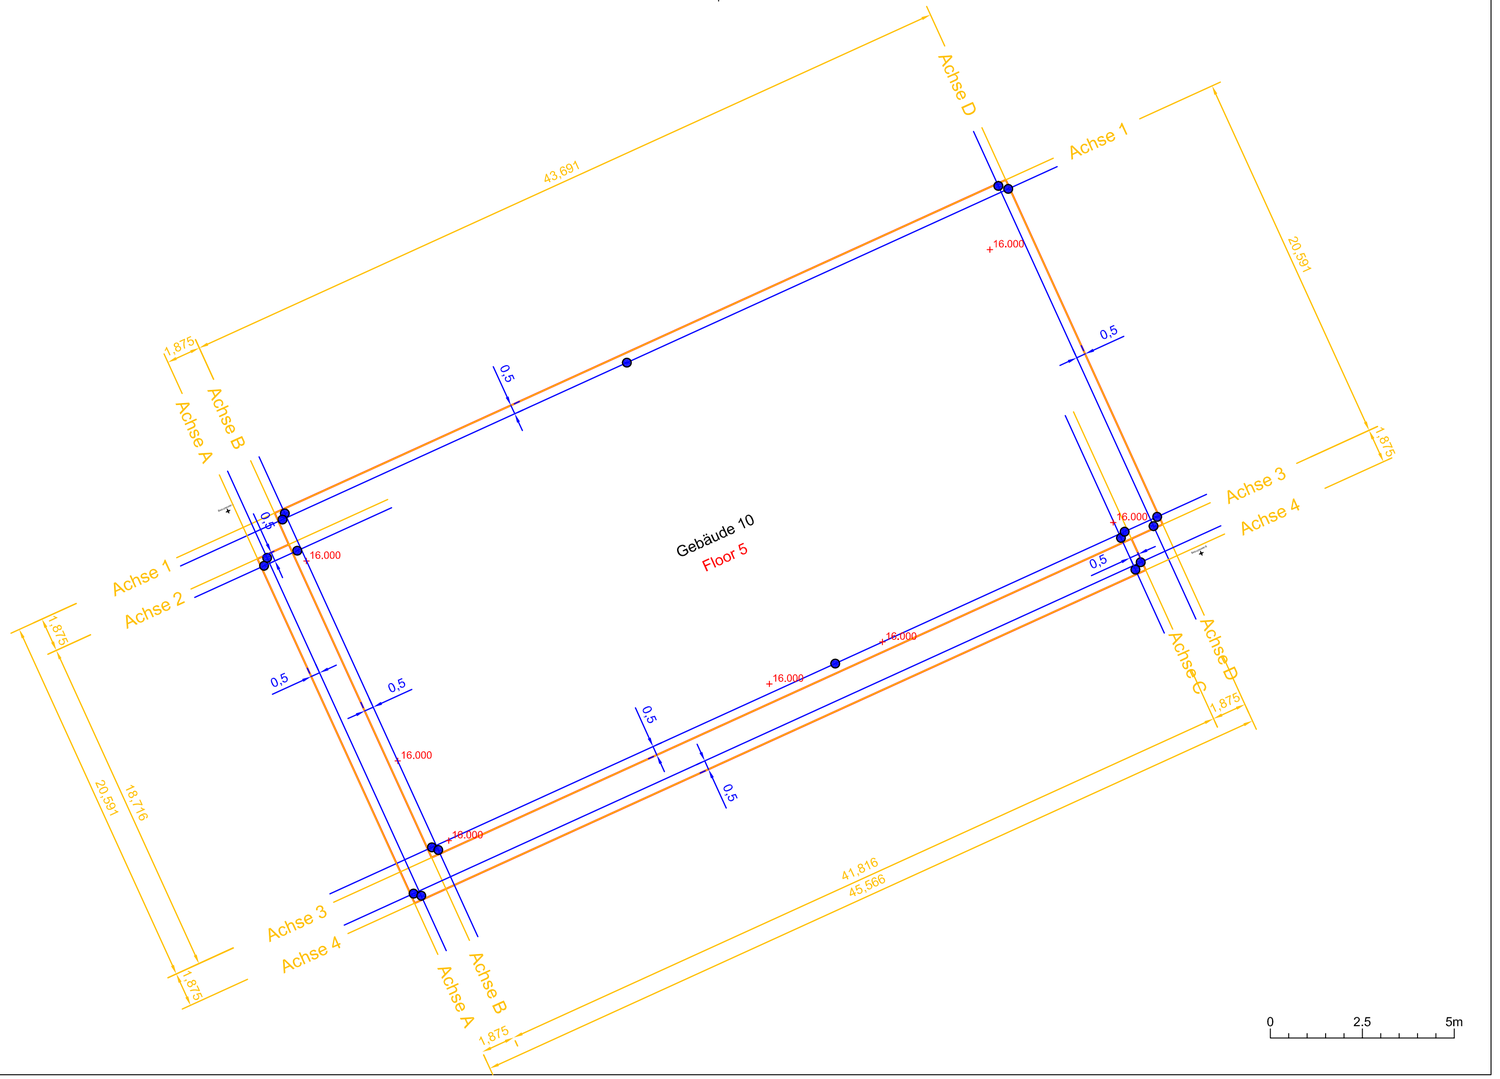
- Absteckungsachse AK Fassade fertig
- abgesteckte Punkte 500mm versetzt zur Achse
- abgesteckte Höhe (Kote HMQ)