SCHWEIZERISCHE HAUPTSTRASSEN

MAPPE . . . . .

Kanton Graubünden

Strassenverzeichnis

BEILAGE . . . . .

H13

Strassenzug	Bauabschnitt	km
CHUR		0.00
ITALIENISCHE STRASSE	ACLATOBELBRÜCKE	
GRENZE TI		117.568

Effektive Bauläge: _____ m

AUSFÜHRUNGSPROJEKT

ACLATOBELBRÜCKE

Längenprofil 1:100

Plan Nr.: 13.0431 / 4

Datum: 21.05.2012

Kantonale Behörde:
Die Regierung des Kantons Graubünden

Tiefbauamt Graubünden

Eingangsstempel:

Der Projektverfasser:

Ingenieure Geometer Planer
HMG AG
Schützenweg 8
7430 Thusis

Kunstbauten-Nr.: A13 080

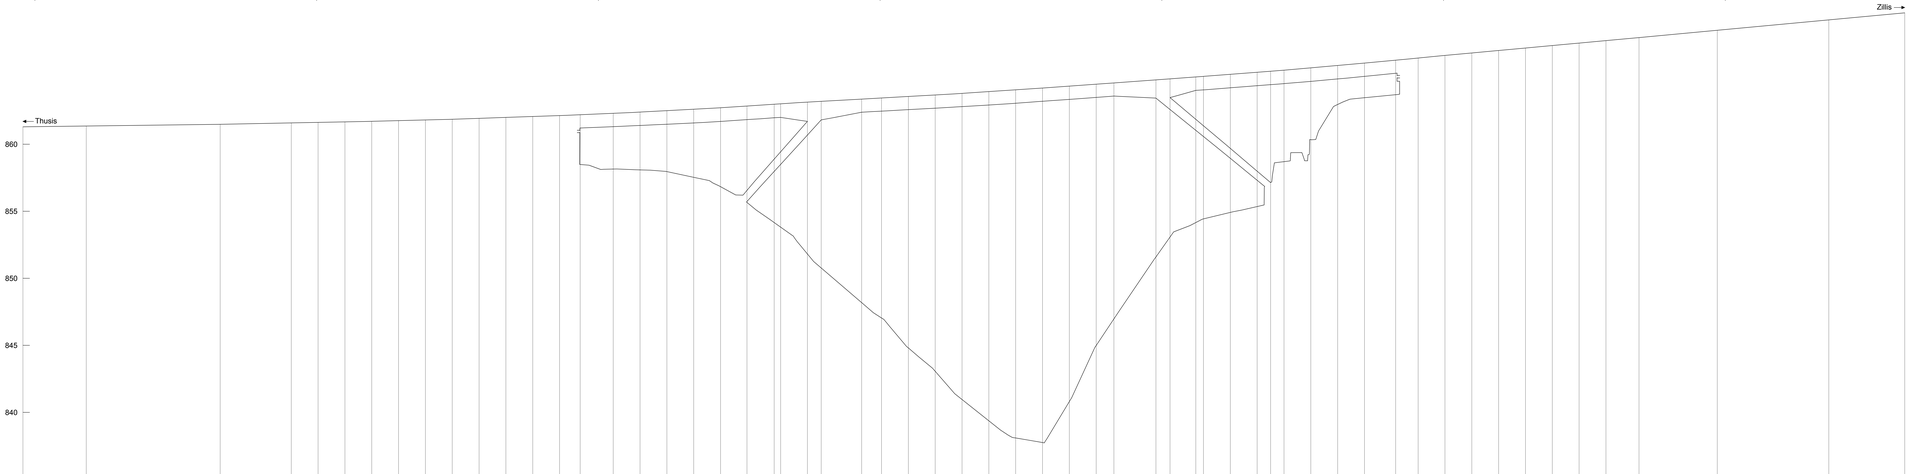

Querprofile	Kilometrierung	Strassenhöhen	Terrainhöhen
1	0.00	861.30	
2	22.00	861.63	
3	24.00	861.67	
4	26.00	861.71	
5	28.00	861.76	
6	30.00	861.81	
7	32.00	861.86	
8	34.00	861.93	
9	36.00	862.00	
10	38.00	862.07	
11	40.00	862.14	858.49
12	41.54	862.20	858.15
13	44.00	862.30	858.08
14	46.00	862.40	857.96
15	48.00	862.50	857.53
16	50.00	862.61	856.83
17	52.00	862.72	856.66
18	53.97	862.85	856.16
19	56.00	862.98	855.51
20	58.47	863.11	855.01
21	59.50	863.20	857.77
22	62.52	863.37	848.19
23	64.00	863.45	847.04
24	66.00	863.56	844.60
25	68.00	863.67	843.07
26	70.00	863.79	840.96
27	72.00	863.93	839.37
28	74.00	864.06	838.09
29	76.00	864.19	837.75
30	78.00	864.33	840.80
31	80.00	864.48	844.59
32	81.32	864.57	846.97
33	84.45	864.80	851.59
34	85.50	864.88	853.08
35	87.43	865.02	854.16
36	88.00	865.06	854.43
37	90.00	865.21	854.91
38	92.00	865.37	855.35
39	93.00	865.44	857.14
40	94.00	865.52	858.70
41	96.00	865.70	860.34
42	98.00	865.88	862.96
43	100.00	866.05	863.47
44	102.33	866.27	863.70
45	104.00	866.43	
46	106.00	866.62	
47	108.00	866.81	
48	110.00	866.99	
49	112.00	867.18	
50	114.00	867.36	
51	116.00	867.54	
52	118.00	867.73	
	120.47	867.95	
	126.30	868.50	
	134.61	869.27	
	140.27	869.80	